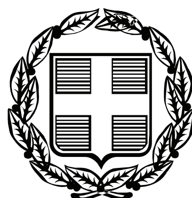


ΕΦΗΜΕΡΙΣ ΤΗΣ ΚΥΒΕΡΝΗΣΕΩΣ

ΤΗΣ ΕΛΛΗΝΙΚΗΣ ΔΗΜΟΚΡΑΤΙΑΣ

ΤΕΥΧΟΣ ΤΕΤΑΡΤΟ **Αρ. Φύλλου 616**

28 Νοεμβρίου 2007

ΠΕΡΙΕΧΟΜΕΝΑ

ΑΠΟΦΑΣΕΙΣ

ΑΠΟΦΑΣΕΙΣ

Αριθμ. 1863/22837 (1)

Κήρυξη ως αναδασωτέου, συνιδιόκτητου (εξ αδιαιρέτου 1/5 Δημοσίου και 4/5 Ιδιωτικού) δάσους, συνολικού εμβαδού 42,914 στρεμμάτων στη θέση «Χοιρόλακκος» περιφέρειας του Δημοτικού Διαμερίσματος Δεσποτικών του Δήμου Φαναριού, Νομού Πρέβεζας.

Ο ΓΕΝΙΚΟΣ ΓΡΑΜΜΑΤΕΑΣ ΠΕΡΙΦΕΡΕΙΑΣ ΗΠΕΙΡΟΥ

Έχοντας υπόψη:

1. Τις διατάξεις:

α) Του άρθρου 117 παρ. 3 του Συντάγματος της Ελλάδος.

β) Του ν. 3200/1955 περί διοικητικής αποκεντρώσεως όπως αυτές τροποποιήθηκαν μεταγενέστερα.

γ) Του ν. 2503/1997 Διοίκηση, οργάνωση, στελέχωση της Περιφέρειας κτλ.

δ) Του ν. 998/1979 Περί προστασίας των Δασών και Δασικών εν γένει εκτάσεων της Χώρας και ειδικότερα: δα) του άρθρου 41 παρ. 1, δβ) του άρθρου 38 παρ. 1 και 2 όπως ισχύουν σήμερα.

2. Τις εξής διαταγές του Υπουργείου Αγροτικής Ανάπτυξης και Τροφίμων:

α) 160417/1180/9.7.1980, β) 182447/3049/24.9.1980.

3. Την υπ' αριθμ. 20538/27.9.2005 απόφαση του Γενικού Γραμματέα Περιφέρειας Ηπείρου, περί μεταβίβασης αρμοδιοτήτων.

4. Την υπ' αριθμ. 1759/21126/26.10.2007 πρόταση της αρμόδιας Διεύθυνσης Δασών Πρέβεζας σχετικά με την κήρυξη ως αναδασωτέας της αναφερόμενης στο θέμα έκτασης, αποφασίζουμε:

Κηρύσσουμε ως αναδασωτέα, συνιδιόκτητο δάσος (ανήκει κατά κυριότητα και εξ αδιαιρέτου κατά 4/5 σε Ιδιώτη και κατά 1/5 στο δημόσιο) συνολικού εμβαδού 42,914 στρεμμάτων (σαράντα δύο στρεμμάτων και εννιακοσίων δεκατεσσάρων τετραγωνικών μέτρων). Η έκταση αυτή που βρίσκεται στη θέση «Χοιρόλακκος», περιφέρειας του Δημοτικού Διαμερίσματος Δεσποτικών του Δήμου Φαναρίου του Νομού Πρέβεζας, απεικονίζεται με τα στοιχεία 1-2-3-....-28-29-1 στο προσαρτημένο στην παρούσα απόφασή μας διάγραμμα, το οποίο αποτελεί αναπόσπαστο μέρος αυτής και έχει όρια:

Ανατολικά: Με συνιδιόκτητο δάσος.

Δυτικά: Με συνιδιόκτητο δάσος.

Βόρεια: Με συνιδιόκτητο δάσος.

Νότια: Με συνιδιόκτητο δάσος.

Σκοποί της κήρυξης της ανωτέρω έκτασης ως αναδασωτέας είναι η διατήρηση του δασικού χαρακτήρα αυτής, ο αποκλεισμός διάθεσης της για άλλη χρήση και η αποκατάσταση της καταστραφείσας από πυρκαγιά κατά το χρονικό διάστημα από 4 έως 5 Ιουλίου 2007, δασικής βλάστησης, αποτελούμενης από Θερμόβια κυρίως πλατύφυλλα.

Με την απόφαση αυτή δεν προκαλείται καμιά δαπάνη σε βάρος του κρατικού προϋπολογισμού.

Η απόφαση αυτή να δημοσιευθεί στην Εφημερίδα της Κυβερνήσεως.

Ιωάννινα, 2 Νοεμβρίου 2007

Ο Γενικός Γραμματέας Περιφέρειας
ΔΗΜΗΤΡΙΟΣ Γ. ΠΑΝΟΖΑΧΟΣ

ΕΛΛΗΝΙΚΗ ΔΗΜΟΚΡΑΤΙΑ
ΠΕΡΙΦΕΡΕΙΑ ΗΠΕΙΡΟΥ
ΓΕΝΙΚΗ Δ/ΝΣΗ ΠΕΡΙΦΕΡΕΙΑ
ΔΙΕΥΘΥΝΣΗ ΔΑΣΩΝ Ν. ΠΡΕΒΕΖΑΣ


ΤΟΠΟΓΡΑΦΙΚΟ ΔΙΑΓΡΑΜΜΑ

ΑΝΑΔΑΣΩΤΕΑΣ ΕΚΤΑΣΗΣ ΠΟΥ ΚΑΤΑΣΤΡΑΦΗΚΕ ΑΠΟ ΠΥΡΚΑΓΙΑ, ΣΥΝΟΛΙΚΟΥ ΕΜΒΑΔΟΥ 42,914 ΣΤΡΕΜΜΑΤΩΝ, ΣΤΗ ΘΕΣΗ "ΧΟΙΡΟΛΑΚΟΣ", ΠΕΡΙΦΕΡΕΙΑΣ Δ.Δ. ΔΕΣΠΟΤΙΚΩΝ ΤΟΥ ΔΗΜΟΥ ΦΑΝΑΡΙΟΥ , Ν. ΠΡΕΒΕΖΑΣ

Ανήκει στην αριθμ 1863/22837/2 Νοεμβρίου 2007 απόφαση του κ. Γενικού Γραμματέα Περιφέρειας Ηπείρου




ΠΙΝΑΚΑΣ ΣΤΟΙΧΕΙΩΝ		
ΣΗΜΕΙΟ	ΣΥΝΤΕΤΑΓΜΕΝΕΣ ΕΓΣΑ 87	
	Χ	Ψ
1	214092	4341251
2	214131	4341272
3	214202	4341312
4	214183	4341334
5	214071	4341350
6	214014	4341390
7	214052	4341433
8	214001	4341461
9	213969	4341448
10	213968	4341488
11	213955	4341493
12	219901	4341441
13	213869	4341451
14	213802	4341486
15	213809	4341583
16	213772	4341616
17	213754	4341631
18	213718	4341630
19	213694	4341624
20	213688	4341641
21	213673	4341648
22	213659	4341643
23	213654	4341634
24	213641	4341582
25	213711	4341509
26	213861	4341423
27	213900	4341418
28	213945	4341402
29	214015	4341345
Εμβαδό = 42,914 στρέμματα		

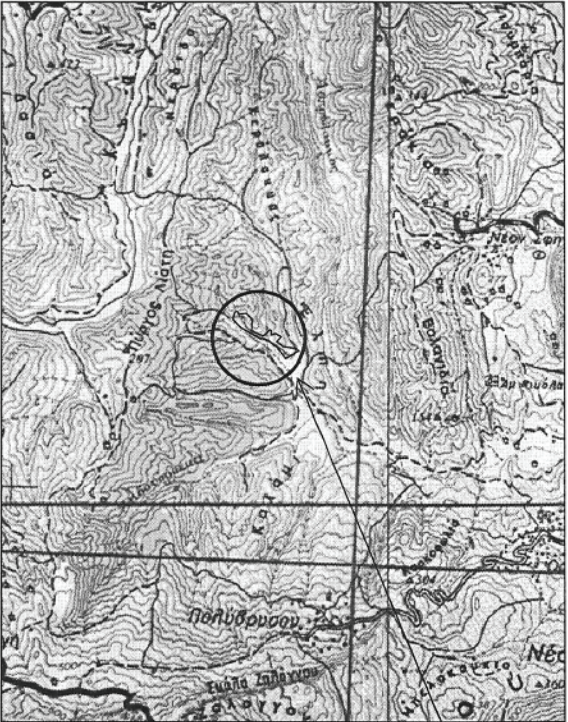

ΘΕΩΡΗΘΗΚΕ

ΙΩΑΝΝΙΝΑ 2 Νοεμβρίου 2007

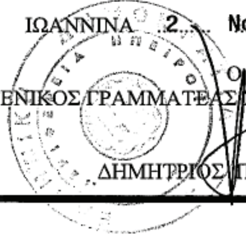

Ο
ΓΕΝΙΚΟΣ ΓΡΑΜΜΑΤΕΑΣ ΠΕΡΙΦΕΡΕΙΑΣ ΗΠΕΙΡΟΥ
ΔΗΜΗΤΡΙΟΣ ΠΑΝΟΖΑΧΟΣ

Ο
ΠΡΟΪΣΤΑΜΕΝΟΣ ΤΗΣ ΔΙΕΥΘΥΝΣΗΣ
ΙΩΑΝΝΗΣ ΝΤΟΥΡΟΣ

Ο
ΣΥΝΤΑΚΤΗΣ
ΠΕΤΡΟΣ ΣΑΤΖΑΚΗΣ

ΕΘΝΙΚΟ ΤΥΠΟΓΡΑΦΕΙΟ
Για τεχνικούς λόγους στο σχεδιάγραμμα έγινε σμίκρυνση, κατά ποσοστό, 78%

Αριθμ. 1862/22836 (2)

Κήρυξη ως αναδασωτέου, δημοτικού και ιδιωτικού (κληροτεμάχιο) δάσους, συνολικού εμβαδού 89,912 στρεμμάτων στη θέση «Προβατόστανη» περιφέρειας του Δημοτικού Διαμερίσματος Μυρσίνης του Δήμου Ζαλόγγου, Νομού Πρέβεζας.

Ο ΓΕΝΙΚΟΣ ΓΡΑΜΜΑΤΕΑΣ ΠΕΡΙΦΕΡΕΙΑΣ ΗΠΕΙΡΟΥ

Έχοντας υπόψη:

1. Τις διατάξεις:

α) Του άρθρου 117 παρ. 3 του Συντάγματος της Ελλάδος.

β) Του ν. 3200/1955 περί διοικητικής αποκεντρώσεως όπως αυτές τροποποιήθηκαν μεταγενέστερα.

γ) Του ν. 2503/1997 Διοίκηση, οργάνωση, στελέχωση της Περιφέρειας κτλ.

δ) Του ν. 998/1979 Περί προστασίας των Δασών και Δασικών εν γένει εκτάσεων της Χώρας και ειδικότερα:

δα) του άρθρου 41 παρ. 1, δβ) του άρθρου 38 παρ. 1 και 2 όπως ισχύουν σήμερα.

2. Τις εξής διαταγές του Υπουργείου Αγροτικής Ανάπτυξης και Τροφίμων:

α) 160417/1180/9.7.1980, β) 182447/3049/24.9.1980.

3. Την υπ' αριθμ. 20538/27.9.2005 απόφαση του Γενικού Γραμματέα Περιφέρειας Ηπείρου, περί μεταβίβασης αρμοδιοτήτων.

4. Την υπ' αριθμ. 1738/20809/24.10.2007 πρόταση της αρμόδιας Διεύθυνσης Δασών Πρέβεζας σχετικά με την κήρυξη ως αναδασωτέας της αναφερόμενης στο θέμα έκτασης, αποφασίζουμε:

Κηρύσσουμε ως αναδασωτέο δημοτικό και ιδιωτικό (δασωμένο κληροτεμάχιο) δάσος, συνολικού εμβαδού 89,912 στρεμμάτων (ογδόντα εννέα στρεμμάτων και εννιακοσίων δώδεκα τετραγωνικών μέτρων). Η έκταση αυτή που βρίσκεται στη θέση «Προβατόστανη», περιφέρειας του Δημοτικού Διαμερίσματος Μυρσίνης του Δήμου Ζαλόγγου του Νομού Πρέβεζας, απεικονίζεται με τα στοιχεία Α-Β-Γ-Δ-Α στο προσαρτημένο στην παρούσα Απόφαση μας διάγραμμα, το οποίο αποτελεί αναπόσπαστο μέρος αυτής και έχει όρια:

Ανατολικά Δυτικά Βόρεια Νότια

Ανατολικά: Με αγροτικό δρόμο.

Δυτικά: Με αγροτικό δρόμο.

Βόρεια: Με δημοτικό δάσος.

Νότια: Με δημοτικό δάσος.

Σκοποί της κήρυξης της ανωτέρω έκτασης ως αναδασωτέας είναι η διατήρηση του δασικού χαρακτήρα αυτής, ο αποκλεισμός διάθεσής της για άλλη χρήση και η αποκατάσταση της καταστραφείσης από πυρκαγιά κατά το χρονικό διάστημα από 3 έως 5 Σεπτεμβρίου 2007, δασικής βλάστησης, αποτελούμενης από φυλλοβόλα κυρίως πλατύφυλλα.

Με την απόφαση αυτή δεν προκαλείται καμιά δαπάνη σε βάρος του κρατικού προϋπολογισμού.

Η απόφαση αυτή να δημοσιευθεί στην Εφημερίδα της Κυβερνήσεως.

Ιωάννινα, 2 Νοεμβρίου 2007

Ο Γενικός Γραμματέας Περιφέρειας
ΔΗΜΗΤΡΙΟΣ Γ. ΠΑΝΟΖΑΧΟΣ


ΕΛΛΗΝΙΚΗ ΔΗΜΟΚΡΑΤΙΑ
ΠΕΡΙΦΕΡΕΙΑ ΗΠΕΙΡΟΥ
ΓΕΝΙΚΗ Δ/ΝΣΗ ΠΕΡΙΦΕΡΕΙΑΣ
ΔΙΕΥΘΥΝΣΗ ΔΑΣΩΝ Ν. ΠΡΕΒΕΖΑΣ

ΤΟΠΟΓΡΑΦΙΚΟ ΔΙΑΓΡΑΜΜΑ

ΑΝΑΔΑΣΩΤΕΑΣ ΕΚΤΑΣΗΣ, ΠΟΥ ΚΑΤΑΣΤΡΑΦΗΚΕ ΑΠΟ ΠΥΡΚΑΓΙΑ, ΣΥΝΟΛΙΚΟΥ ΕΜΒΑΔΟΥ 89,912 ΣΤΡΕΜΜΑΤΩΝ, ΣΤΗ ΘΕΣΗ "ΠΡΟΒΑΤΟΣΤΑΝΗ", ΠΕΡΙΦΕΡΕΙΑΣ ΤΟΥ Δ.Δ. ΜΥΡΣΙΝΗΣ, ΤΟΥ ΔΗΜΟΥ ΖΑΛΟΓΓΟΥ, Ν. ΠΡΕΒΕΖΑΣ

Ανήκει στην αριθμ. 1862|22836|2 Νοεμβρίου 2007 απόφαση του κ. Γενικού Γραμματέα Περιφέρειας Ηπείρου



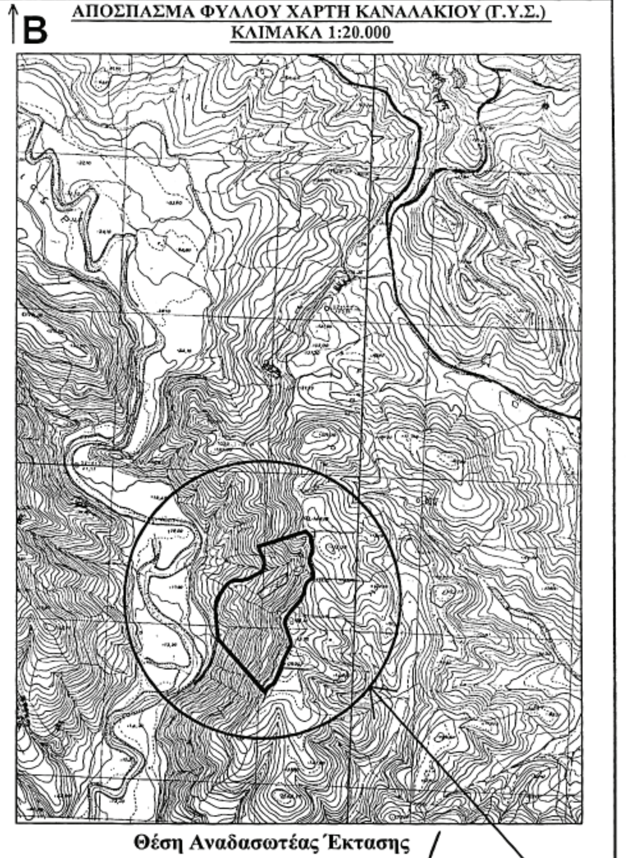

ΘΕΩΡΗΘΗΚΕ

ΙΩΑΝΝΙΝΑ 2 Νοεμβρίου 2007

ΕΘΝΙΚΟ ΤΥΠΟΓΡΑΦΕΙΟ
Για τεχνικούς λόγους στο σχεδιάγραμμα έγινε σμίκρυνση κατά ποσοστό 82 %

Ο ΓΕΝΙΚΟΣ ΓΡΑΜΜΑΤΕΑΣ ΠΕΡΙΦΕΡΕΙΑΣ ΗΠΕΙΡΟΥ
ΔΗΜΗΤΡΙΟΣ ΠΑΝΟΖΑΧΟΣ

Ο ΠΡΟΪΣΤΑΜΕΝΟΣ ΤΗΣ ΔΙΕΥΘΥΝΣΗΣ
ΙΩΑΝΝΗΣ ΝΤΟΥΡΟΣ

Ο ΣΥΝΤΑΚΤΗΣ
ΠΕΤΡΟΣ ΣΑΤΖΑΚΗΣ

Αριθμ. 4022 (3)

Επικύρωση καθορισμού των οριογραμμών τμήματος του ρέματος «ΒΗΡΟΥ» ή «ΝΕΡΟΠΛΑΓΙΑ» (από θέση 65μ. ανάντη της γέφυρας στην είσοδο Καρδαμύλης έως το όριο του οικισμού προ 23, 155μ. ανάντη αυτής) έμπροσθεν οικίας Στέλιου Αλεπουδέα στο Δ.Δ. Καρδαμύλης Δήμου Λεύκτρου Νομού Μεσσηνίας.

Ο ΓΕΝΙΚΟΣ ΓΡΑΜΜΑΤΕΑΣ
ΠΕΡΙΦΕΡΕΙΑΣ ΠΕΛΟΠΟΝΝΗΣΟΥ

Έχοντας υπόψη τις ακόλουθες διατάξεις, και λοιπά έγγραφα:

1. Τις διατάξεις των άρθρων 5, 6 και 8 του ν. 3200/1955 «Περί Διοικητικής Αποκέντρωσης».

2. Τις διατάξεις του ν. 2853/16.7.1922 «Περί υδραυλικών εν γένει έργων και αστυνομεύσεως των Δημοσίων Υδάτων», όπως αυτές τροποποιήθηκαν με τις αντίστοιχες του ν.δ. 10/29.12.1923 και κωδικοποιήθηκαν από τις διατάξεις του π.δ. 18/21.3.1924.

3. Τα οριζόμενα στο άρθρο 6 της υπ' αριθμ. 3046/304/3.2.1989 απόφασης του Αναπληρωτή Υπουργού Περιβάλλοντος Χωροταξίας και Δημοσίων Έργων «Κτιριοδομικός Κανονισμός» και ειδικότερα τις διατάξεις του άρθρου 6 αυτού σχετικά με τη δόμηση κοντά σε ρέματα, όπως ισχύει σήμερα.

4. Τις διατάξεις του άρθρου 5 του ν. 3010/25.4.2002 (Α΄ 91) «Εναρμόνιση του Ν. 1650/1986 με τις οδηγίες 97/11 ΕΕ και 96/61 ΕΕ» και ειδικότερα τις διατάξεις του άρθρου 5 αυτού: «Διαδικασία Οριοθέτησης και ρυθμίσεις θεμάτων για τα υδατορέματα».

5. Τις διατάξεις του άρθρου 6 του ν. 880/1979 (ΦΕΚ 58Α) «Περί καθορισμού ανωτάτων ορίων συντελεστού δόμησης κλπ» όπως συμπληρώθηκε από τις διατάξεις της πργρ. 1γ του άρθρου 6 του ν. 2052/1992».

6. Τις διατάξεις του ν. 2503/1997 (ΦΕΚ 107Α/30.5.1997) «Διοίκηση, Οργάνωση, Στελέχωση της Περιφέρειας, Ρυθμίσεις θεμάτων για την Τοπική Αυτοδιοίκηση και άλλες διατάξεις».

7. Τις οικίες διατάξεις του ν. 2508/1997 (ΦΕΚ 124Α/13.6.1997) «Βιώσιμη Οικιστική Ανάπτυξη των πόλεων και οικισμών της χώρας και άλλες διατάξεις».

8. Τις οικείες διατάξεις του ν. 2690/1999 (ΦΕΚ 45Α/1999) «Κύρωση Κώδικα Διοικητικής Διαδικασίας και άλλες διατάξεις».

9. Τα οριζόμενα στην υπ' αριθμ. 19664/20.12.2001 απόφαση του Γενικού Γραμματέα Περιφέρειας Πελοποννήσου.

10. Τα οριζόμενα στην υπ' αριθμ. 1592/14.2.2002 απόφαση του Γενικού Γραμματέα Περιφέρειας Πελοποννήσου.

11. Το από Φεβρουαρίου 2006 τοπογραφικό και υψομετρικό διάγραμμα (κλίμακα 1:500, αρ. σχεδίου Τ2) καθορισμού των οριογραμμών τμήματος του ρέματος «ΒΗΡΟΥ» ή «ΝΕΡΟΠΛΑΓΙΑ» (από θέση 65 μ. ανάντη της γέφυρας στην είσοδο Καρδαμύλης έως το όριο του οικισμού προ 23,155 μ. ανάντη αυτής) έμπροσθεν οικίας Στέλιου Αλεπουδέα στο Δ.Δ. Καρδαμύλης Δήμου Λεύκτρου Νομού Μεσσηνίας, το οποίο συντάχθηκε από τον Διπλ. Πολιτικό Μηχανικό Μουντανέα Παναγιώτη, ελέγχθηκε και θεωρήθηκε στις 25.9.2007 από τη Δ/νση Τεχνικών Υπηρεσιών της Ν.Α. Μεσσηνίας.

12. Την υπ' αριθμ. 5316/3453/25.9.2007 Γνωμοδότηση-Εισήγηση της Δ/νσης Τεχνικών Υπηρεσιών της Ν.Α. Μεσσηνίας, με την οποία καθορίζονται οι οριογραμμές τμήματος του ρέματος «ΒΗΡΟΥ» ή «ΝΕΡΟΠΛΑΓΙΑ» (από θέση 65 μ. ανάντη της γέφυρας στην είσοδο Καρδαμύλης έως το όριο του οικισμού προ 23,155 μ. ανάντη αυτής) έμπροσθεν οικίας Στέλιου Αλεπουδέα στο Δ.Δ. Καρδαμύλης Δήμου Λεύκτρου Νομού Μεσσηνίας, σύμφωνα με το αμέσως πιο πάνω αναφερόμενο τοπογραφικό και υψομετρικό διάγραμμα, αποφασίζουμε:

Την επικύρωση των οριογραμμών τμήματος του ρέματος «ΒΗΡΟΥ» ή «ΝΕΡΟΠΛΑΓΙΑ» (από θέση 65μ. ανάντη της γέφυρας στην είσοδο Καρδαμύλης έως το όριο του οικισμού προ 23, 155 μ. ανάντη αυτής) έμπροσθεν οικίας Στέλιου Αλεπουδέα στο Δ.Δ. Καρδαμύλης Δήμου Λεύκτρου Νομού Μεσσηνίας όπως αυτές καθορίζονται στις πολυγωνικές οδεύσεις:


- με τα σημεία Κ1, Κ2, Κ3, ..., Κ8 για τη νοτιοανατολική όχθη και
- με τα σημεία Κ9, Κ10, Κ11,...,Κ14 για τη βορειοδυτική όχθη

στο από Φεβρουαρίου 2006 τοπογραφικό και υψομετρικό διάγραμμα (κλίμακα 1:500, αρ. σχεδίου Τ2), το οποίο συντάχθηκε από τον Διπλ. Πολιτικό Μηχανικό Μουντανέα Παναγιώτη, ελέγχθηκε και θεωρήθηκε στις 25.9.2007 από τη Δ/νση Τεχνικών Υπηρεσιών της Ν.Α. Μεσσηνίας και το οποίο αποτελεί αναπόσπαστο μέρος της παρούσας.

Η απόφαση αυτή, μαζί με τα συνημμένα Κτηματολογικά Διαγράμματα καθορισμού των οριογραμμών, να δημοσιευθούν στην Εφημερίδα της Κυβερνήσεως.

Τρίπολη, 15 Οκτωβρίου 2007

Ο Γενικός Γραμματέας Περιφέρειας
ΝΙΚΟΛΑΟΣ ΑΓΓΕΛΟΠΟΥΛΟΣ

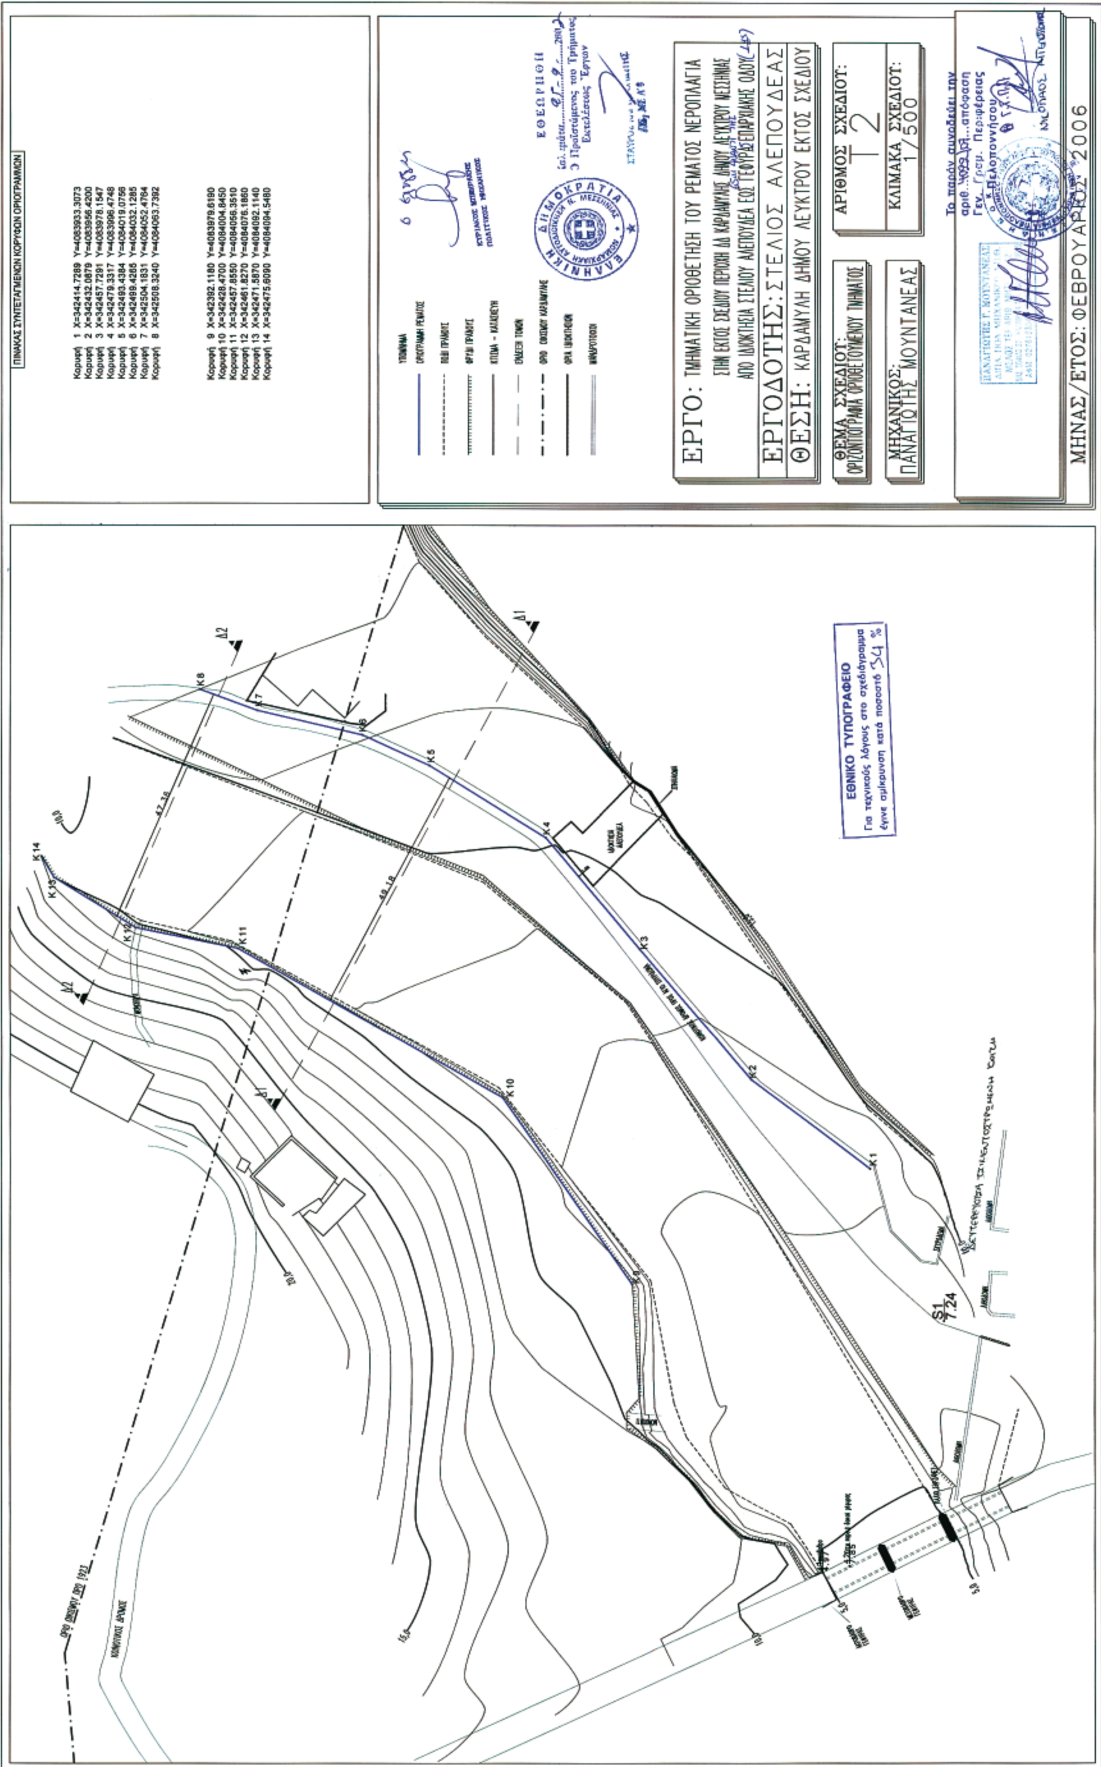
ΕΡΓΟ: ΤΜΗΜΑΤΙΚΗ ΟΡΙΟΘΕΤΗΣΗ ΤΟΥ ΡΕΜΑΤΟΣ ΝΕΡΟΠΛΑΓΙΑ
ΕΡΓΟΔΟΤΗΣ: ΣΤΕΛΙΟΣ ΑΛΕΠΟΥΔΕΑΣ
ΘΕΣΗ: ΚΑΡΔΑΜΥΛΗ ΔΗΜΟΥ ΛΕΥΚΤΡΟΥ ΕΚΤΟΣ ΣΧΕΔΙΟΥ
ΑΡΙΘΜΟΣ ΣΧΕΔΙΟΥ: Τ2
ΚΛΙΜΑΚΑ ΣΧΕΔΙΟΥ: 1/500
ΜΗΧΑΝΙΚΟΣ: ΠΑΝΑΓΙΩΤΗΣ ΜΟΥΝΤΑΝΕΑΣ
ΜΗΝΑΣ/ΕΤΟΣ: ΦΕΒΡΟΥΑΡΙΟΣ 2006
ΕΘΝΙΚΟ ΤΥΠΟΓΡΑΦΕΙΟ
Για τεχνικούς λόγους στο σχεδιάγραμμα έγινε σμίκρυνση κατά ποσοστό 34 %
ΠΙΝΑΚΑΣ ΣΥΝΤΕΤΑΓΜΕΝΩΝ ΚΟΡΥΦΩΝ ΟΡΙΟΓΡΑΜΜΩΝ
ΕΛΛΗΝΙΚΗ ΔΗΜΟΚΡΑΤΙΑ

Αριθμ. 29/48549/ΠΣΚ /848 (4)

Έγκριση κατ' εξαίρεση για τον εκσυγχρονισμό και την επέκταση υφιστάμενης εγκατάστασης στο με αριθμό 1088 αγροτεμάχιο της Οριστικής Διανομής « Αγχίαλος 1935» του Δ.Δ. Αγχιάλου του Δήμου Αγίου Αθανασίου Νομού Θεσσαλονίκης.

Ο ΝΟΜΑΡΧΗΣ ΘΕΣΣΑΛΟΝΙΚΗΣ

Έχοντας υπόψη:

1. Τις διατάξεις της παρ/φου 4β του άρθρου 87 του π.δ. της 14/27.7.1999 «Κώδικας Βασικής Πολεοδομικής Νομοθεσίας», (ΦΕΚ 580/Δ΄) όπως ισχύουν.

2. Τις διατάξεις του άρθρου 29 του ν. 2831/2000 «τροποποίηση των διατάξεων του ν. 1577/1985 «Γενικός Οικοδομικός Κανονισμός» και άλλες πολεοδομικές διατάξεις» όπως αντικαταστάθηκαν με το άρθρο 10 του ν. 3044/2002 «Μεταφορά Συντελεστή Δόμησης κ.λπ.» (ΦΕΚ 197Α΄).

3. Το π.δ. 30/1996 «Κώδικας Νομαρχιακής Αυτοδιοίκησης» (ΦΕΚ 21Α΄) και ιδίως το άρθρο 63 για την αναπλήρωση των Νομαρχών.

4. Την υπ' αριθμ. 21/31.3.1995 απόφαση του Νομαρχιακού Συμβουλίου Θεσσαλονίκης «Οργανισμός Εσωτερικής Υπηρεσίας της Νομαρχιακής Αυτοδιοίκησης Θεσσαλονίκης» (ΦΕΚ 392/Β΄/11.4.1995) όπως ισχύει.

5. Την υπ' αριθμ. 10/1907/19.1.2006 απόφαση Νομάρχη Θεσσαλονίκης «Παροχή εξουσιοδότησης για υπογραφή εγγράφων με «ΕΝΤΟΛΗ ΝΟΜΑΡΧΗ» από τον Αντινομάρχη Αγγούρα Ιωάννη».

6. Την από 4.9.2007 αίτηση του Μαρόγλου Αθανασίου.

7. Το υπ' αριθμ. 15/Φ. 14.2.2339/8606/31.8.2007 έγγραφο της Δ/νσης Ανάπτυξης της Ν.Α.Θ.

8. Το υπ' αριθμ. 2752/12.9.2006 έγγραφο του Οργανισμού Θεσσαλονίκης.

9. Την υπ' αριθμ. 86 πράξη (συνεδρία 15η της 2.10.2007) του Συμβουλίου Χωροταξίας Οικισμού και Περιβάλλοντος μετά την από 25.9.2007 σχετική εισήγηση του Τμήματος Πολεοδομικών Σχεδίων και Κανόνων της Δ/νσης Πολεοδομίας Θεσσαλονίκης.

10. Τις διατάξεις του άρθρου 90 του «Κώδικα για την Κυβέρνηση και τα κυβερνητικά Όργανα» όπως κυρώθηκε με το αρ. πρώτο του π.δ. 63/2005 και τη διαπίστωση ότι η υπό έγκριση ρύθμιση δεν περιλαμβάνει διατάξεις κανονιστικού χαρακτήρα συνεπαγόμενες δαπάνη σε βάρος του Κρατικού Προϋπολογισμού ή του Δήμου Αγίου Αθανασίου, αποφασίζουμε:

1. Την κατ' εξαίρεση έγκριση για τον εκσυγχρονισμό και την επέκταση, υφιστάμενης εγκατάστασης (της εταιρείας «Πανμονωτική» Γεώργιος Μαριόγλου και Υιοί Α.Β.Ε.Ε.) στο με αριθμό 1088 αγροτεμάχιο της Οριστικής Διανομής «Αγχίαλος 1935» του Δ.Δ Αγχιάλου του Δήμου Αγίου Αθανασίου Νομού Θεσσαλονίκης, εντός της ζώνης των 500 μέτρων από τα όρια του οικισμού της Ν. Αγχιάλου και σε απόσταση 407 μέτρων από το νοτιοανατολικό όριο αυτού.

Η ισχύς της απόφασης αυτής αρχίζει από τη δημοσίευσή της στην Εφημερίδα της Κυβερνήσεως.

Η απόφαση αυτή να δημοσιευθεί στην Εφημερίδα της Κυβερνήσεως.

Θεσσαλονίκη, 25 Οκτωβρίου 2007

Ο Νομάρχης κ.α.α.
Ο Αντινομάρχης
Πολεοδομίας και Χωροταξικού Σχεδιασμού
ΙΩΑΝΝΗΣ ΑΓΓΟΥΡΑΣ

Αριθμ. ΔΥ&ΚΠ/5957 (5)

Έγκριση χώρου εγκατάστασης βιολογικού σταθμού επεξεργασίας λυμάτων του Δήμου Ελλήσποντου και καθορισμός ποιοτικών χαρακτηριστικών επεξεργασμένων λυμάτων.

Ο ΝΟΜΑΡΧΗΣ ΚΟΖΑΝΗΣ

Έχοντας υπ' όψη

1. Το ν. 2520/1940 περί Υγ. Διατάξεων.

2. Τους ν. 2218/1994 και 2240/1994 «περί Ν.Α.».

3. Την Υγ. Διατ. Ε1β/221/65 ΦΕΚ 138 τ.Β΄, όπως έχει τροποποιηθεί μεταγενέστερα «περί διαθέσεως λυμάτων και βιομηχανικών αποβλήτων».

4. Το ν. 2307/1995 «περί μεταβίβασης αρμοδιοτήτων».

5. Την υπ' αριθμ. 46399/1352/1986 ΦΕΚ 438 τ.Β΄ υπουργική απόφαση «Απαιτούμενη ποιότητα επιφανειακών νερών».

6. Την υπ' αριθμ. 552/1984 ΦΕΚ 115 τ.Β΄ κοινή απόφαση Νομαρχών.

7. Την από 16.7.2007 αίτηση της ΑΝ.ΚΟ για λογαριασμό του ΔΗΜΟΥ ΕΛΛΗΣΠΟΝΤΟΥ.

8. Το από 29.8.2007 πρακτικό της αρμόδιας Επιτροπής Ελέγχου, αποφασίζουμε:

Την έγκριση του προτεινόμενου χώρου με τον κωδικό ΚΑΤΑΛΛΗΛΟΤΕΡΗ ΘΕΣΗ ΒΚ 1 για την εγκατάσταση του βιολογικού σταθμού επεξεργασίας αστικών λυμάτων του Δήμου Ελλησπόντου.

Τον χαρακτηρισμό του τσιμεντάβλακα στον οποίον ήδη πέφτουν τα λύματα του ΑΗΣ ΑΓΙΟΥ ΔΗΜΗΤΡΙΟΥ ως ενδιάμεσο αποδέκτη των επεξεργασμένων λυμάτων με τελικό αποδέκτη τον ποταμό ΣΟΥΛΟΥ.

Τον καθορισμό των ποιοτικών χαρακτηριστικών των επεξεργασμένων αποβλήτων μετρουμένων στο φρεάτιο εξόδου ως εξής:

BOD5 < 25 mg/l
TSS < 35 mg/l
SOD < 110 mg/l
NH3-N < 10 mg/l
NO3-N < 10 mg/l
P(ολικός) < 2 mg/l
ΟΛΙΚΟ ΑΖΩΤΟ < 10 mg/l
Διαλ.Ο2 > 5 mg/l
PH 6.5-8.5
Κολοβακτηριοειδή < 100 ανά 100ml
Εντερόκοκκοι < 100 ανά 100 ml
Σαλμονέλλες χωρίς παρουσία σε 1000 ml
Θερμοκρασία < 28 ^{0}C
Απουσία τοξικών και επικινδύνων ουσιών .

Ως προς τα υπόλοιπα στοιχεία να πληρούνται όσα αναφέρουν οι σχετικές διατάξεις για ευαίσθητους αποδέκτες, ώστε ο τελικός αποδέκτης μετά την είσοδο σ' αυτόν των επεξεργασμένων αποβλήτων να έχει τα χαρακτηριστικά που αναφέρονται στην κοινή απόφαση Νομαρχών υπ' αριθμ. 1900 ΦΕΚ 464/τ.Β΄/12.5.1979 και ΟΙΚ.10032/ΦΕΚ 593/Β/10.11.1987.

Η απόφαση αυτή να δημοσιευθεί στην Εφημερίδα της Κυβερνήσεως.

Κοζάνη, 7 Νοεμβρίου 2007

Ο Νομάρχης
ΓΕΩΡΓΙΟΣ ΔΑΚΗΣ

ΕΘΝΙΚΟ ΤΥΠΟΓΡΑΦΕΙΟ

ΕΦΗΜΕΡΙΣ ΤΗΣ ΚΥΒΕΡΝΗΣΕΩΣ

ΠΕΡΙΦΕΡΕΙΑΚΑ ΓΡΑΦΕΙΑ ΠΩΛΗΣΗΣ Φ.Ε.Κ.

ΘΕΣΣΑΛΟΝΙΚΗ - Βασ. Όλγας 227 **23104 23956**
ΠΕΙΡΑΙΑΣ - Ευριπίδου 63 **210 4135228**
ΠΑΤΡΑ - Κορίνθου 327 **2610 638109**
ΙΩΑΝΝΙΝΑ - Διοικητήριο **26510 87215**
ΚΟΜΟΤΗΝΗ - Δημοκρατίας 1 **25310 22858**
ΛΑΡΙΣΑ - Διοικητήριο **2410 597449**
ΚΕΡΚΥΡΑ - Σαμαρά 13 **26610 89122**
ΗΡΑΚΛΕΙΟ - Πεδιάδος 2 **2810 300781**
ΜΥΤΙΛΗΝΗ - Πλ. Κωνσταντινουπόλεως 1 **22510 46654**

ΤΙΜΗ ΠΩΛΗΣΗΣ ΦΥΛΛΩΝ ΤΗΣ ΕΦΗΜΕΡΙΔΟΣ ΤΗΣ ΚΥΒΕΡΝΗΣΕΩΣ

Σε έντυπη μορφή

- Για τα Φ.Ε.Κ. από 1 μέχρι 16 σελίδες σε 1 €, προσαυξανόμενη κατά 0,20 € για κάθε επιπλέον οκτασέλιδο ή μέρος αυτού.
- Για τα φωτοαντίγραφα Φ.Ε.Κ. σε 0,15 € ανά σελίδα.

Σε μορφή DVD/CD

Τεύχος	Ετήσια έκδοση	Τριμηνιαία έκδοση	Μηνιαία έκδοση
Α΄	150 €	40 €	15 €
Β΄	300 €	80 €	30 €
Γ΄	50 €	-	-
Υ.Ο.Δ.Δ.	50 €	-	-
Δ΄	110 €	30 €	-

Τεύχος	Ετήσια έκδοση	Τριμηνιαία έκδοση	Μηνιαία έκδοση
Α.Α.Π.	110 €	30 €	-
Ε.Β.Ι.	100 €	-	-
Α.Ε.Δ.	5 €	-	-
Δ.Δ.Σ.	200 €	-	20 €
Α.Ε. - Ε.Π.Ε. και **Γ.Ε.ΜΗ.**	-	-	100 €

- Η τιμή πώλησης μεμονωμένων ΦΕΚ σε μορφή cd-rom από εκείνα που διατίθενται σε ψηφιακή μορφή και μέχρι 100 σελίδες, σε 5 € προσαυξανόμενη κατά 1 € ανά 50 σελίδες.
- Η τιμή πώλησης σε μορφή cd-rom/dvd, δημοσιευμάτων μιας εταιρείας στο τεύχος Α.Ε.-Ε.Π.Ε. και Γ.Ε.ΜΗ. σε 5 € ανά έτος.

ΠΑΡΑΓΓΕΛΙΑ ΚΑΙ ΑΠΟΣΤΟΛΗ Φ.Ε.Κ.: Τηλεφωνικά: 210 4071010 - fax: 210 4071010 - internet: http://www.et.gr

ΕΤΗΣΙΕΣ ΣΥΝΔΡΟΜΕΣ Φ.Ε.Κ.

Τεύχος	Έντυπη μορφή	Ψηφιακή Μορφή
Α΄	225 €	190 €
Β΄	320 €	225 €
Γ΄	65 €	Δωρεάν
Υ.Ο.Δ.Δ.	65 €	Δωρεάν
Δ΄	160 €	80 €
Α.Α.Π.	160 €	80 €
Ε.Β.Ι.	65 €	33 €

Τεύχος	Έντυπη μορφή	Ψηφιακή Μορφή
Α.Ε.Δ.	10 €	Δωρεάν
Α.Ε. - Ε.Π.Ε. και **Γ.Ε.ΜΗ.**	2.250 €	645 €
Δ.Δ.Σ.	225 €	95 €
Α.Σ.Ε.Π.	70€	Δωρεάν
Ο.Π.Κ.	-	Δωρεάν
Α΄+ Β΄+ Δ΄ + Α.Α.Π.	-	450 €

- Το τεύχος Α.Σ.Ε.Π. (έντυπη μορφή) θα αποστέλλεται σε συνδρομητές ταχυδρομικά, με την επιβάρυνση των 70 €, ποσό το οποίο αφορά τα ταχυδρομικά έξοδα.
- Για την παροχή πρόσβασης μέσω διαδικτύου σε Φ.Ε.Κ. προηγουμένων ετών και συγκεκριμένα στα τεύχη: **α)** Α, Β, Δ, Α.Α.Π., Ε.Β.Ι. και Δ.Δ.Σ., η τιμή προσαυξάνεται, πέραν του ποσού της ετήσιας συνδρομής του 2007, κατά 40 € ανά έτος και ανά τεύχος και **β)** για το τεύχος Α.Ε.-Ε.Π.Ε. & Γ.Ε.ΜΗ., κατά 60 € ανά έτος παλαιότητας.

* Η καταβολή γίνεται σε όλες τις Δημόσιες Οικονομικές Υπηρεσίες (Δ.Ο.Υ.). Το πρωτότυπο διπλότυπο (έγγραφο αριθμ. πρωτ. 9067/28.2.2005 2η Υπηρεσία Επιτρόπου Ελεγκτικού Συνεδρίου) με φροντίδα των ενδιαφερομένων, πρέπει να αποστέλλεται ή να κατατίθεται στο Εθνικό Τυπογραφείο (Καποδιστρίου 34, Τ.Κ. 104 32 Αθήνα).
* Σημειώνεται ότι φωτοαντίγραφα διπλοτύπων, ταχυδρομικές Επιταγές για την εξόφληση της συνδρομής, δεν γίνονται δεκτά και θα επιστρέφονται.
* Οι οργανισμοί τοπικής αυτοδιοίκησης, τα νομικά πρόσωπα δημοσίου δικαίου, τα μέλη της Ένωσης Ιδιοκτητών Ημερησίου Τύπου Αθηνών και Επαρχίας, οι τηλεοπτικοί και ραδιοφωνικοί σταθμοί, η Ε.Σ.Η.Ε.Α., τα τριτοβάθμια συνδικαλιστικά Όργανα και οι τριτοβάθμιες επαγγελματικές ενώσεις δικαιούνται έκπτωσης πενήντα τοις εκατό (50%) επί της ετήσιας συνδρομής (τρέχον έτος + παλαιότητα).
* Το ποσό υπέρ Τ.Α.Π.Ε.Τ. [5% επί του ποσού συνδρομής (τρέχον έτος + παλαιότητα)], καταβάλλεται ολόκληρο (Κ.Α.Ε. 3512) και υπολογίζεται πριν την έκπτωση.
* Στην Ταχυδρομική συνδρομή του τεύχους Α.Σ.Ε.Π. δεν γίνεται έκπτωση.

Πληροφορίες για δημοσιεύματα που καταχωρούνται στα Φ.Ε.Κ. στο τηλ.: 210 5279000.
Φωτοαντίγραφα παλαιών Φ.Ε.Κ.: Μάρνη 8 τηλ.: 210 8220885, 210 8222924, 210 5279050.
Οι πολίτες έχουν τη δυνατότητα ελεύθερης ανάγνωσης των δημοσιευμάτων που καταχωρούνται σε όλα τα τεύχη της Εφημερίδας της Κυβερνήσεως πλην εκείνων που καταχωρούνται στο τεύχος Α.Ε.-Ε.Π.Ε και Γ.Ε.ΜΗ., από την ιστοσελίδα του Εθνικού Τυπογραφείου (www.et.gr).

Οι υπηρεσίες εξυπηρέτησης πολιτών λειτουργούν καθημερινά από 08:00 μέχρι 13:00



ΑΠΟ ΤΟ ΕΘΝΙΚΟ ΤΥΠΟΓΡΑΦΕΙΟ
ΚΑΠΟΔΙΣΤΡΙΟΥ 34 * ΑΘΗΝΑ 104 32 * ΤΗΛ. 210 52 79 000 * FAX 210 52 21 004
ΗΛΕΚΤΡΟΝΙΚΗ ΔΙΕΥΘΥΝΣΗ: http://www.et.gr – e-mail: webmaster.et@et.gr